


allacciamenti di potenza  
Disponibilità 60 Kw.



Altezze	
Fronte palco □	Mt. 1,20
Palco □	Mt. 12,00
da colonna a tendone □	Mt. 9,00
da terra a lampadario □	Mt. 18,50

**PIANTA HALL**

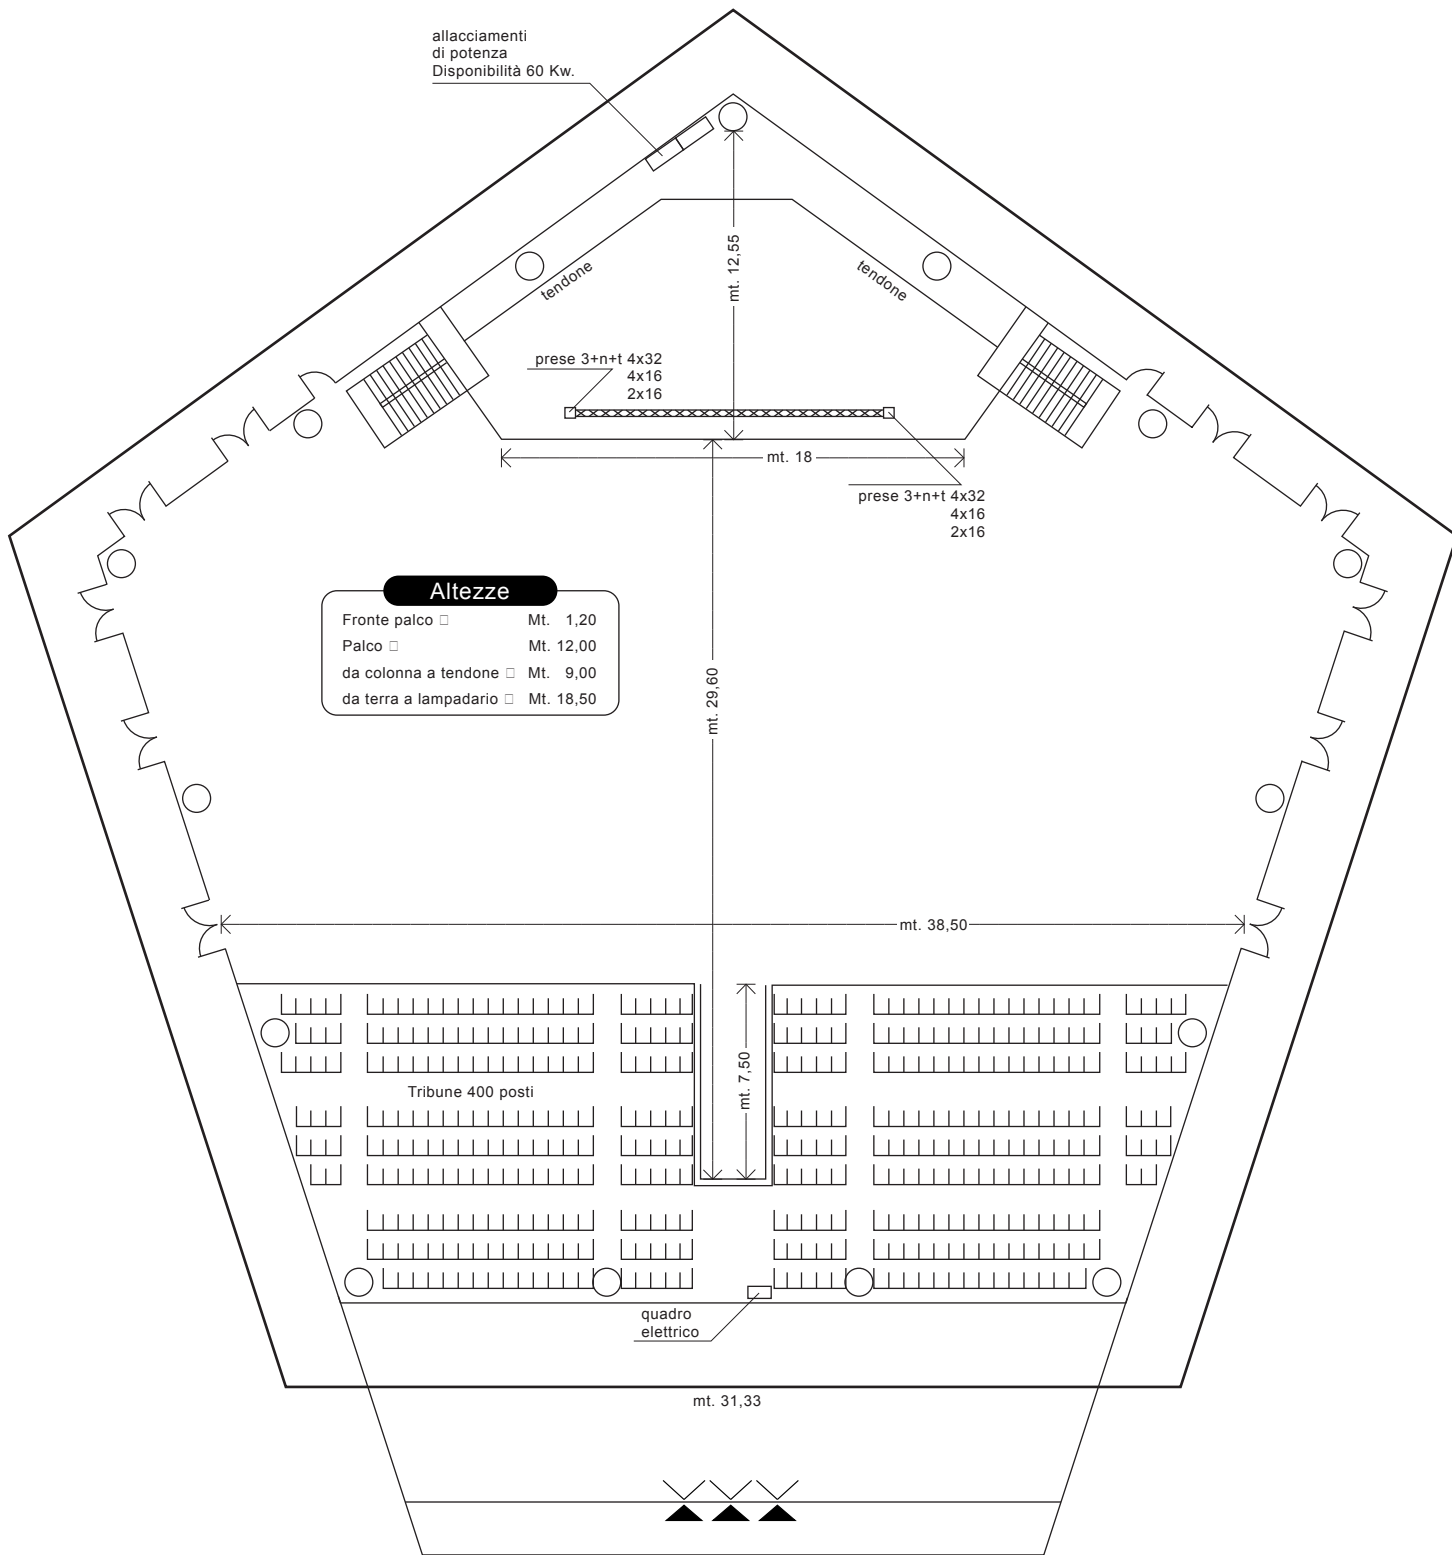